


# 图 集

# 鸡西市梨树区寒地龙药及绿色食品加工产业园区总体规划（2025-2035年）

现状图


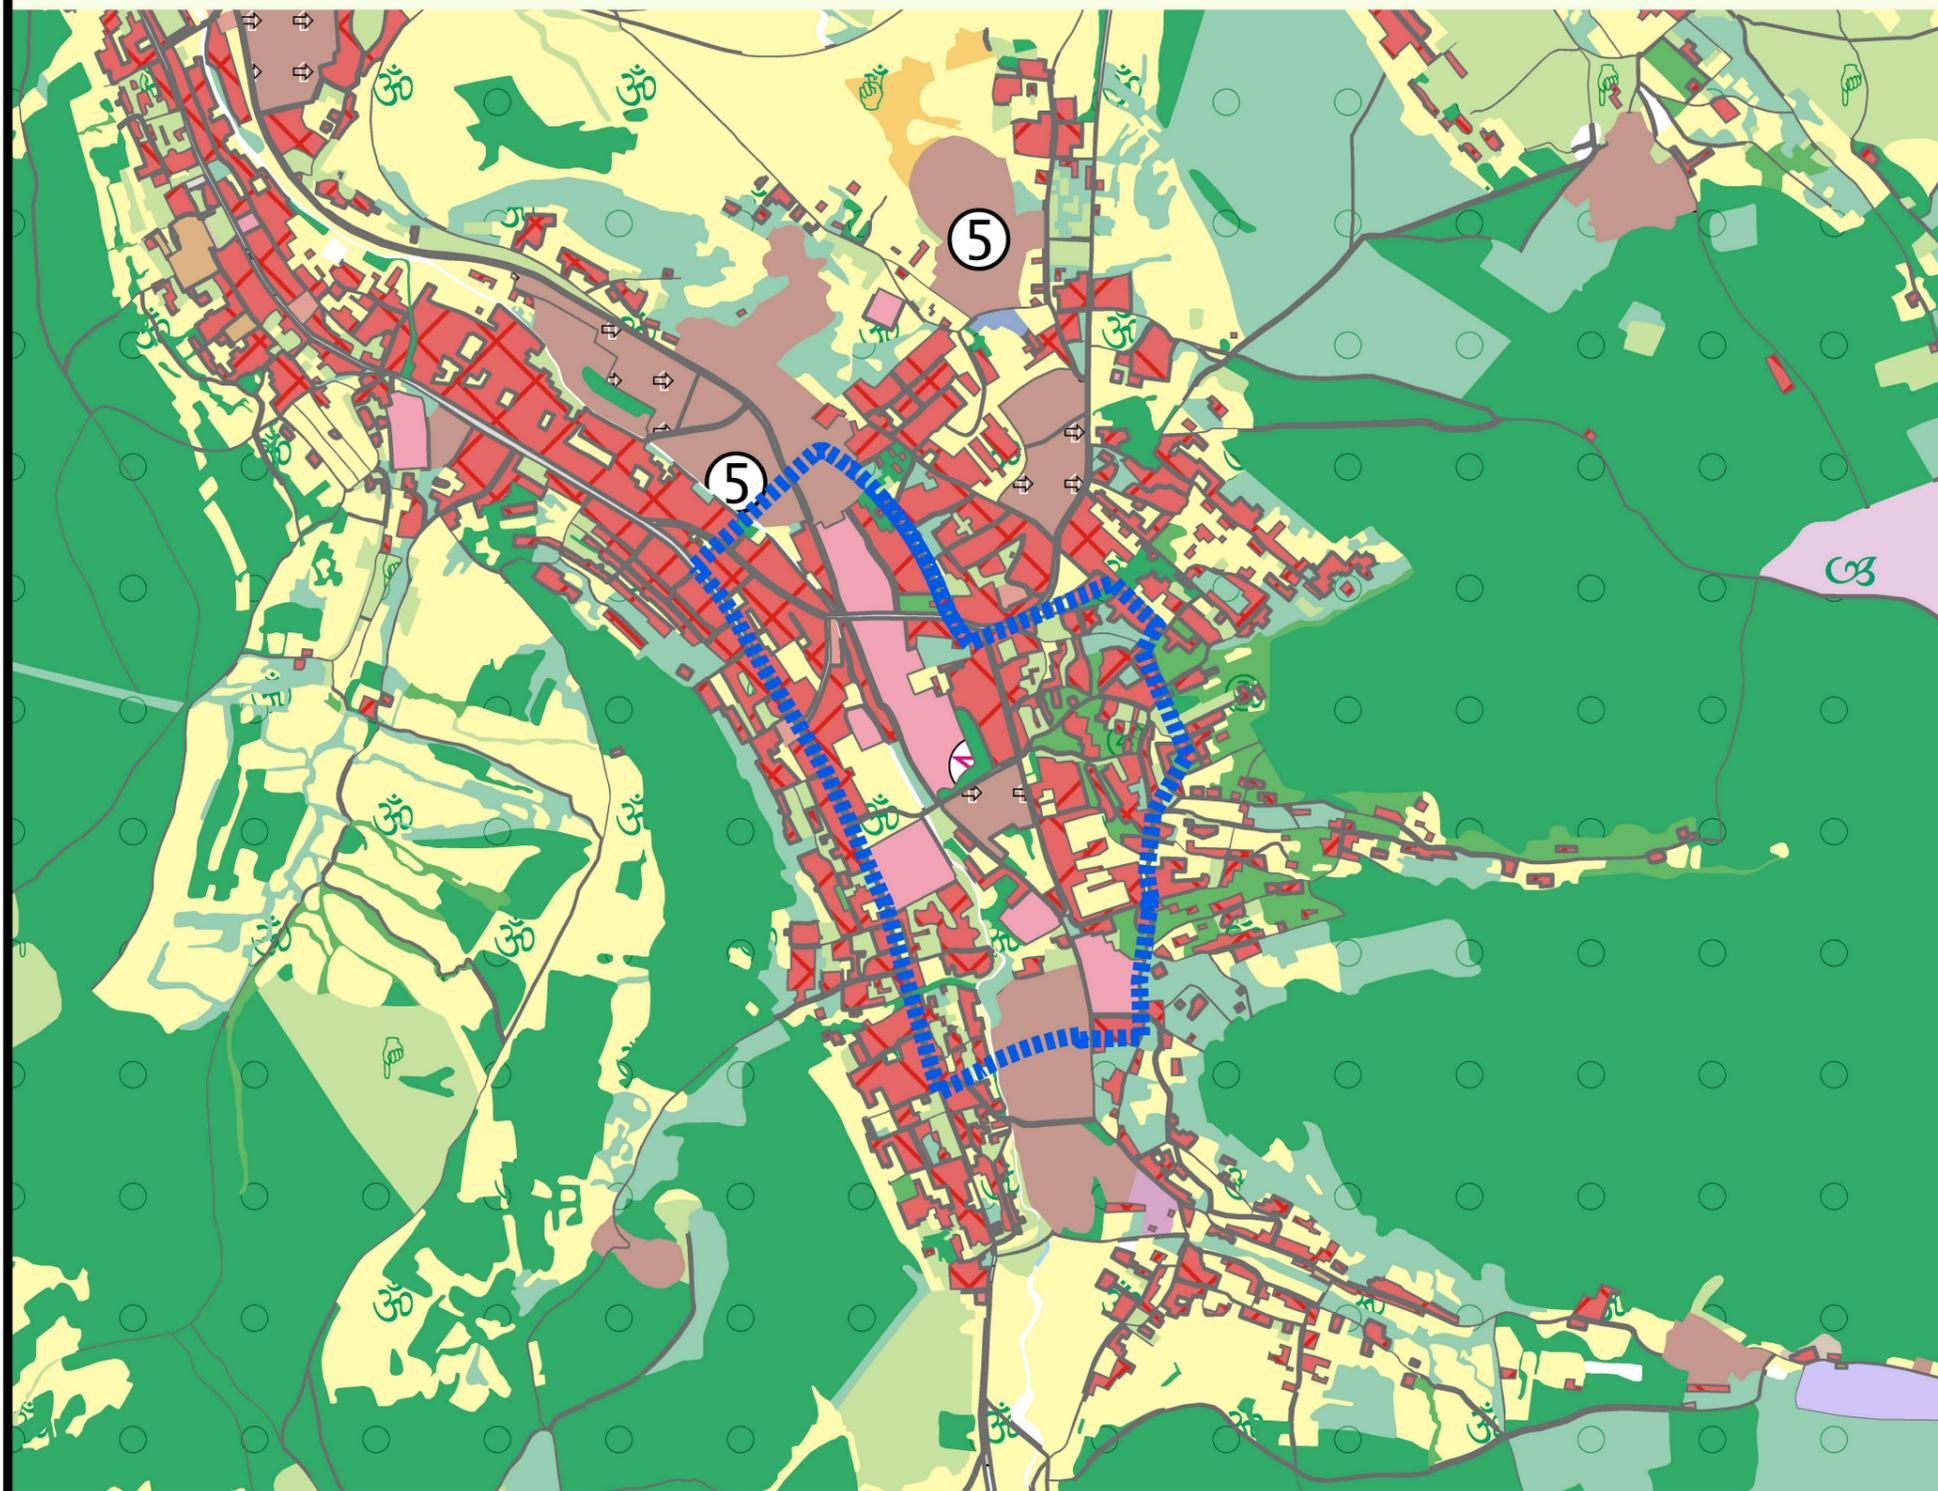


## 图例

- |        |      |
|--------|------|
| 水田     | 公园绿地 |
| 水浇地    | 机关团体 |
| 旱地     | 科教文卫 |
| 果园     | 特殊用地 |
| 其他园地   | 铁路用地 |
| 乔木林地   | 公路用地 |
| 森林沼泽   | 城镇村道 |
| 灌木林地   | 交通服务 |
| 灌丛沼泽   | 农村道路 |
| 其他林地   | 河流水面 |
| 沼泽草地   | 水库水面 |
| 其他草地   | 坑塘水面 |
| 物流仓储   | 内陆滩涂 |
| 商业服务   | 沟渠   |
| 工业用地   | 水工建筑 |
| 采矿用地   | 空闲地  |
| 城镇住宅   | 设施农用 |
| 农村宅基地  | 裸土地  |
| 公用设施   | 裸岩石砾 |
| 规划用地界线 |      |

# 鸡西市梨树区寒地龙药及绿色食品加工产业园区总体规划（2025-2035年）

## 土地利用规划图

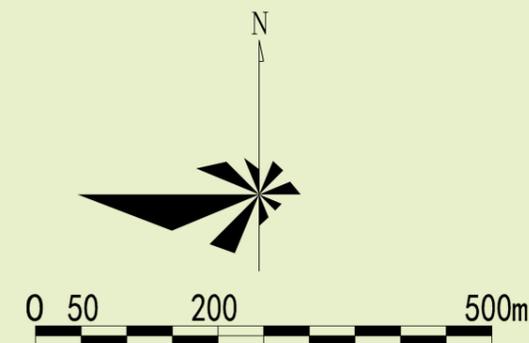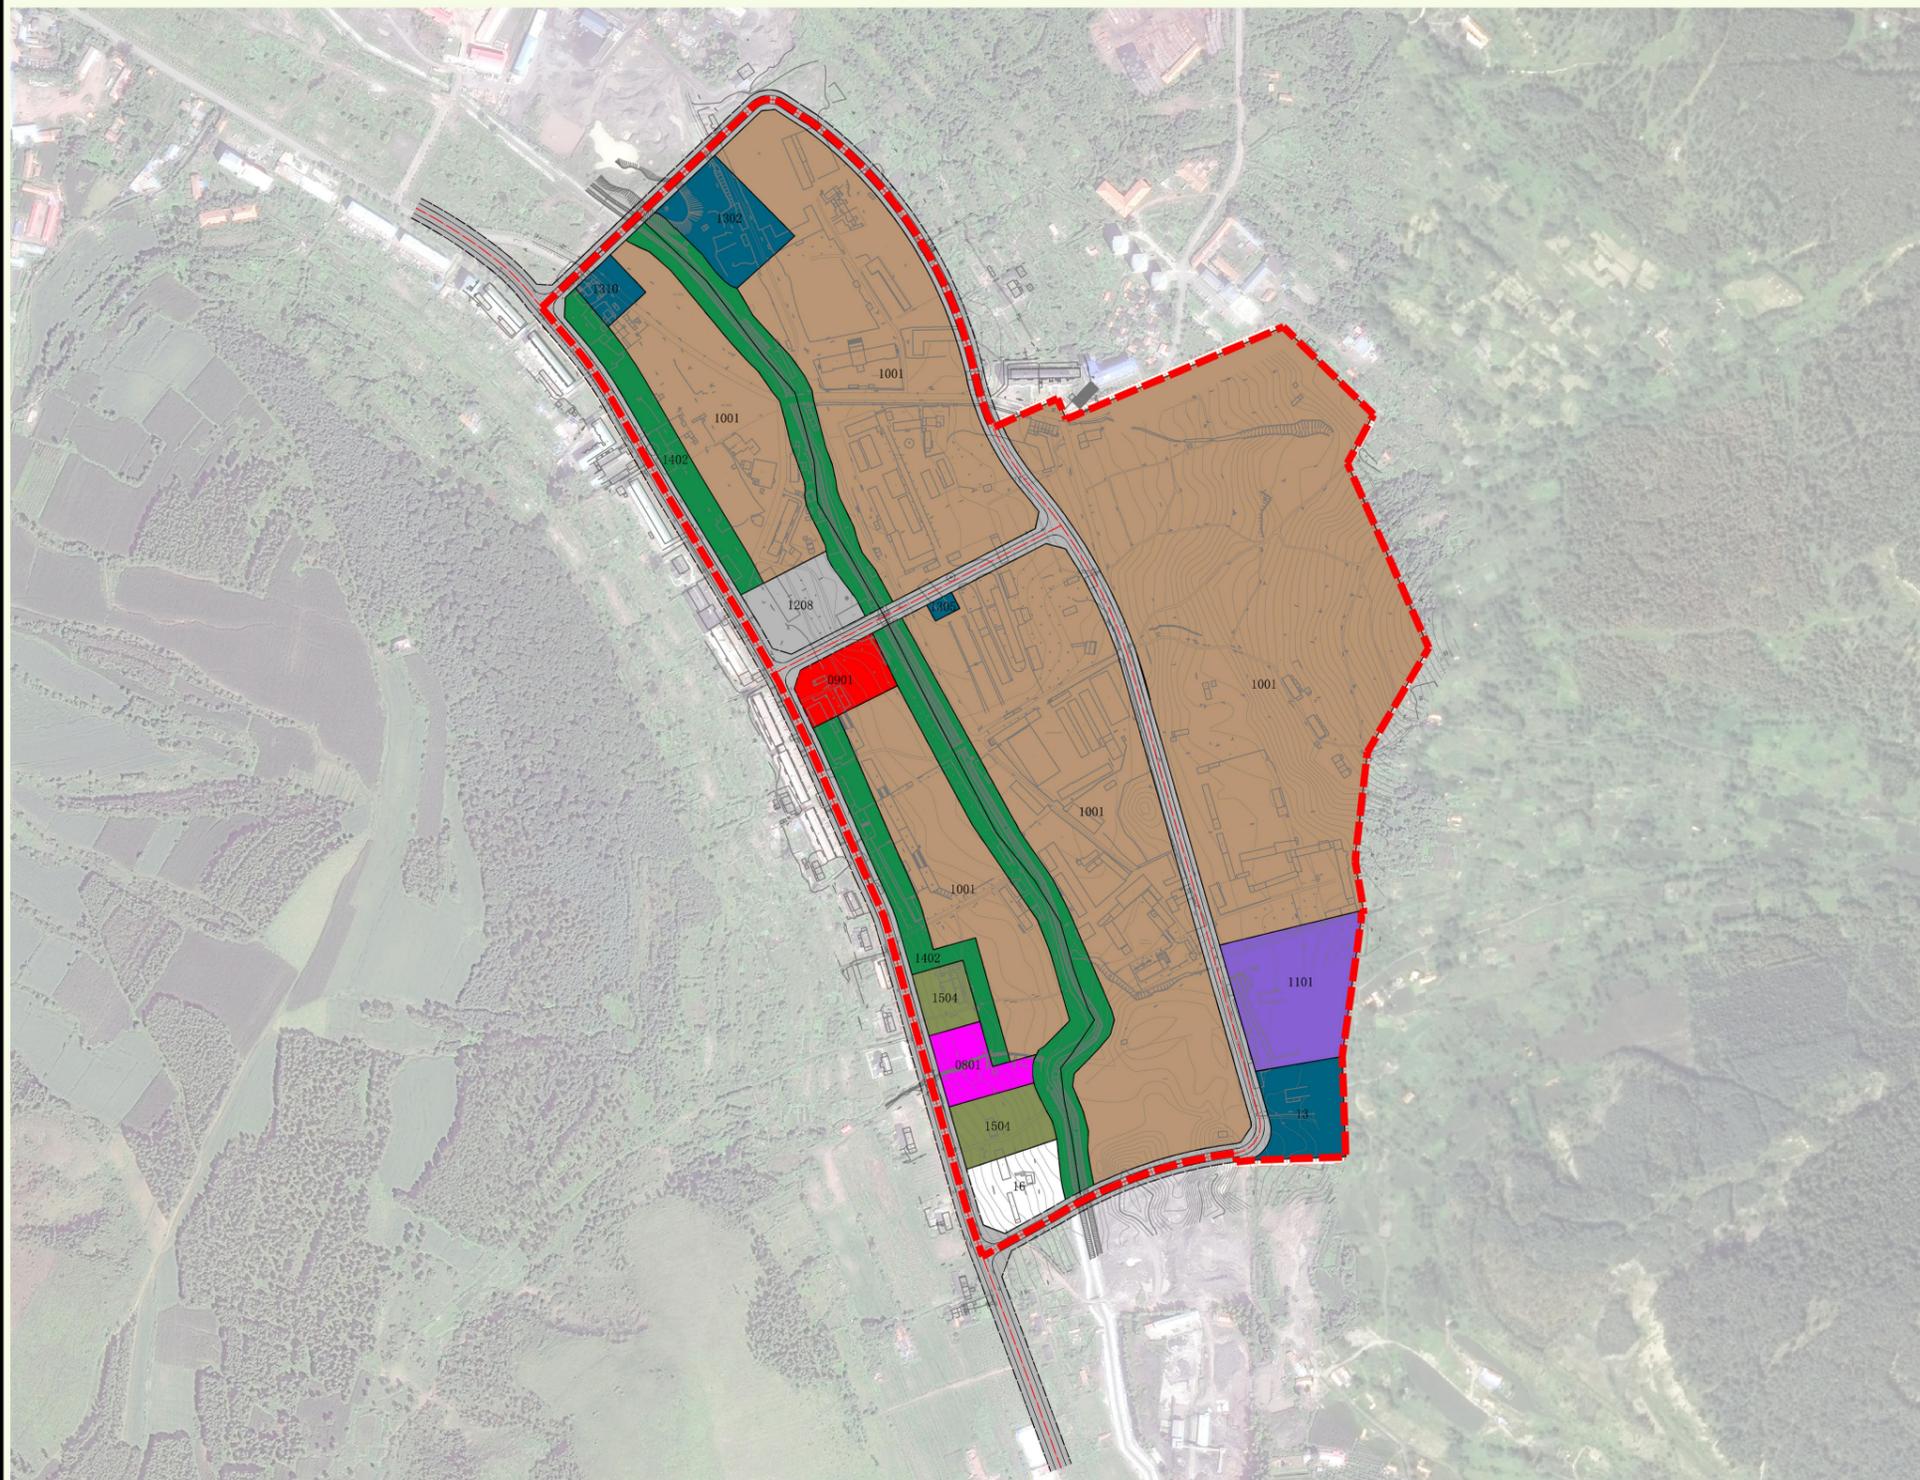

### 图例

- 1001 工业用地
- 1310 消防用地
- 1402 防护绿地
- 1302 排水用地
- 1208 交通场站用地
- 1305 供热用地
- 0901 商业用地
- 1504 特殊用地
- 0801 机关团体用地
- 1101 物流仓储用地
- 13 公用设施用地
- 16 留白用地
- 污水处理厂
- 消防站
- 换热站
- 规划范围